MODULARIO
F. rig. rend. 496

MINISTERO DELLE FINANZE
DIREZIONE GENERALE DEL CATASTO E DEI SS.TT.EE.

CATASTO EDILIZIO URBANO (RDL 13-4-1939, n. 652)

MOD. AN (CEU)

LIRE 605

Planimetria di u.i.u. in Comune di BERGAMO via ROTA civ. S.n.

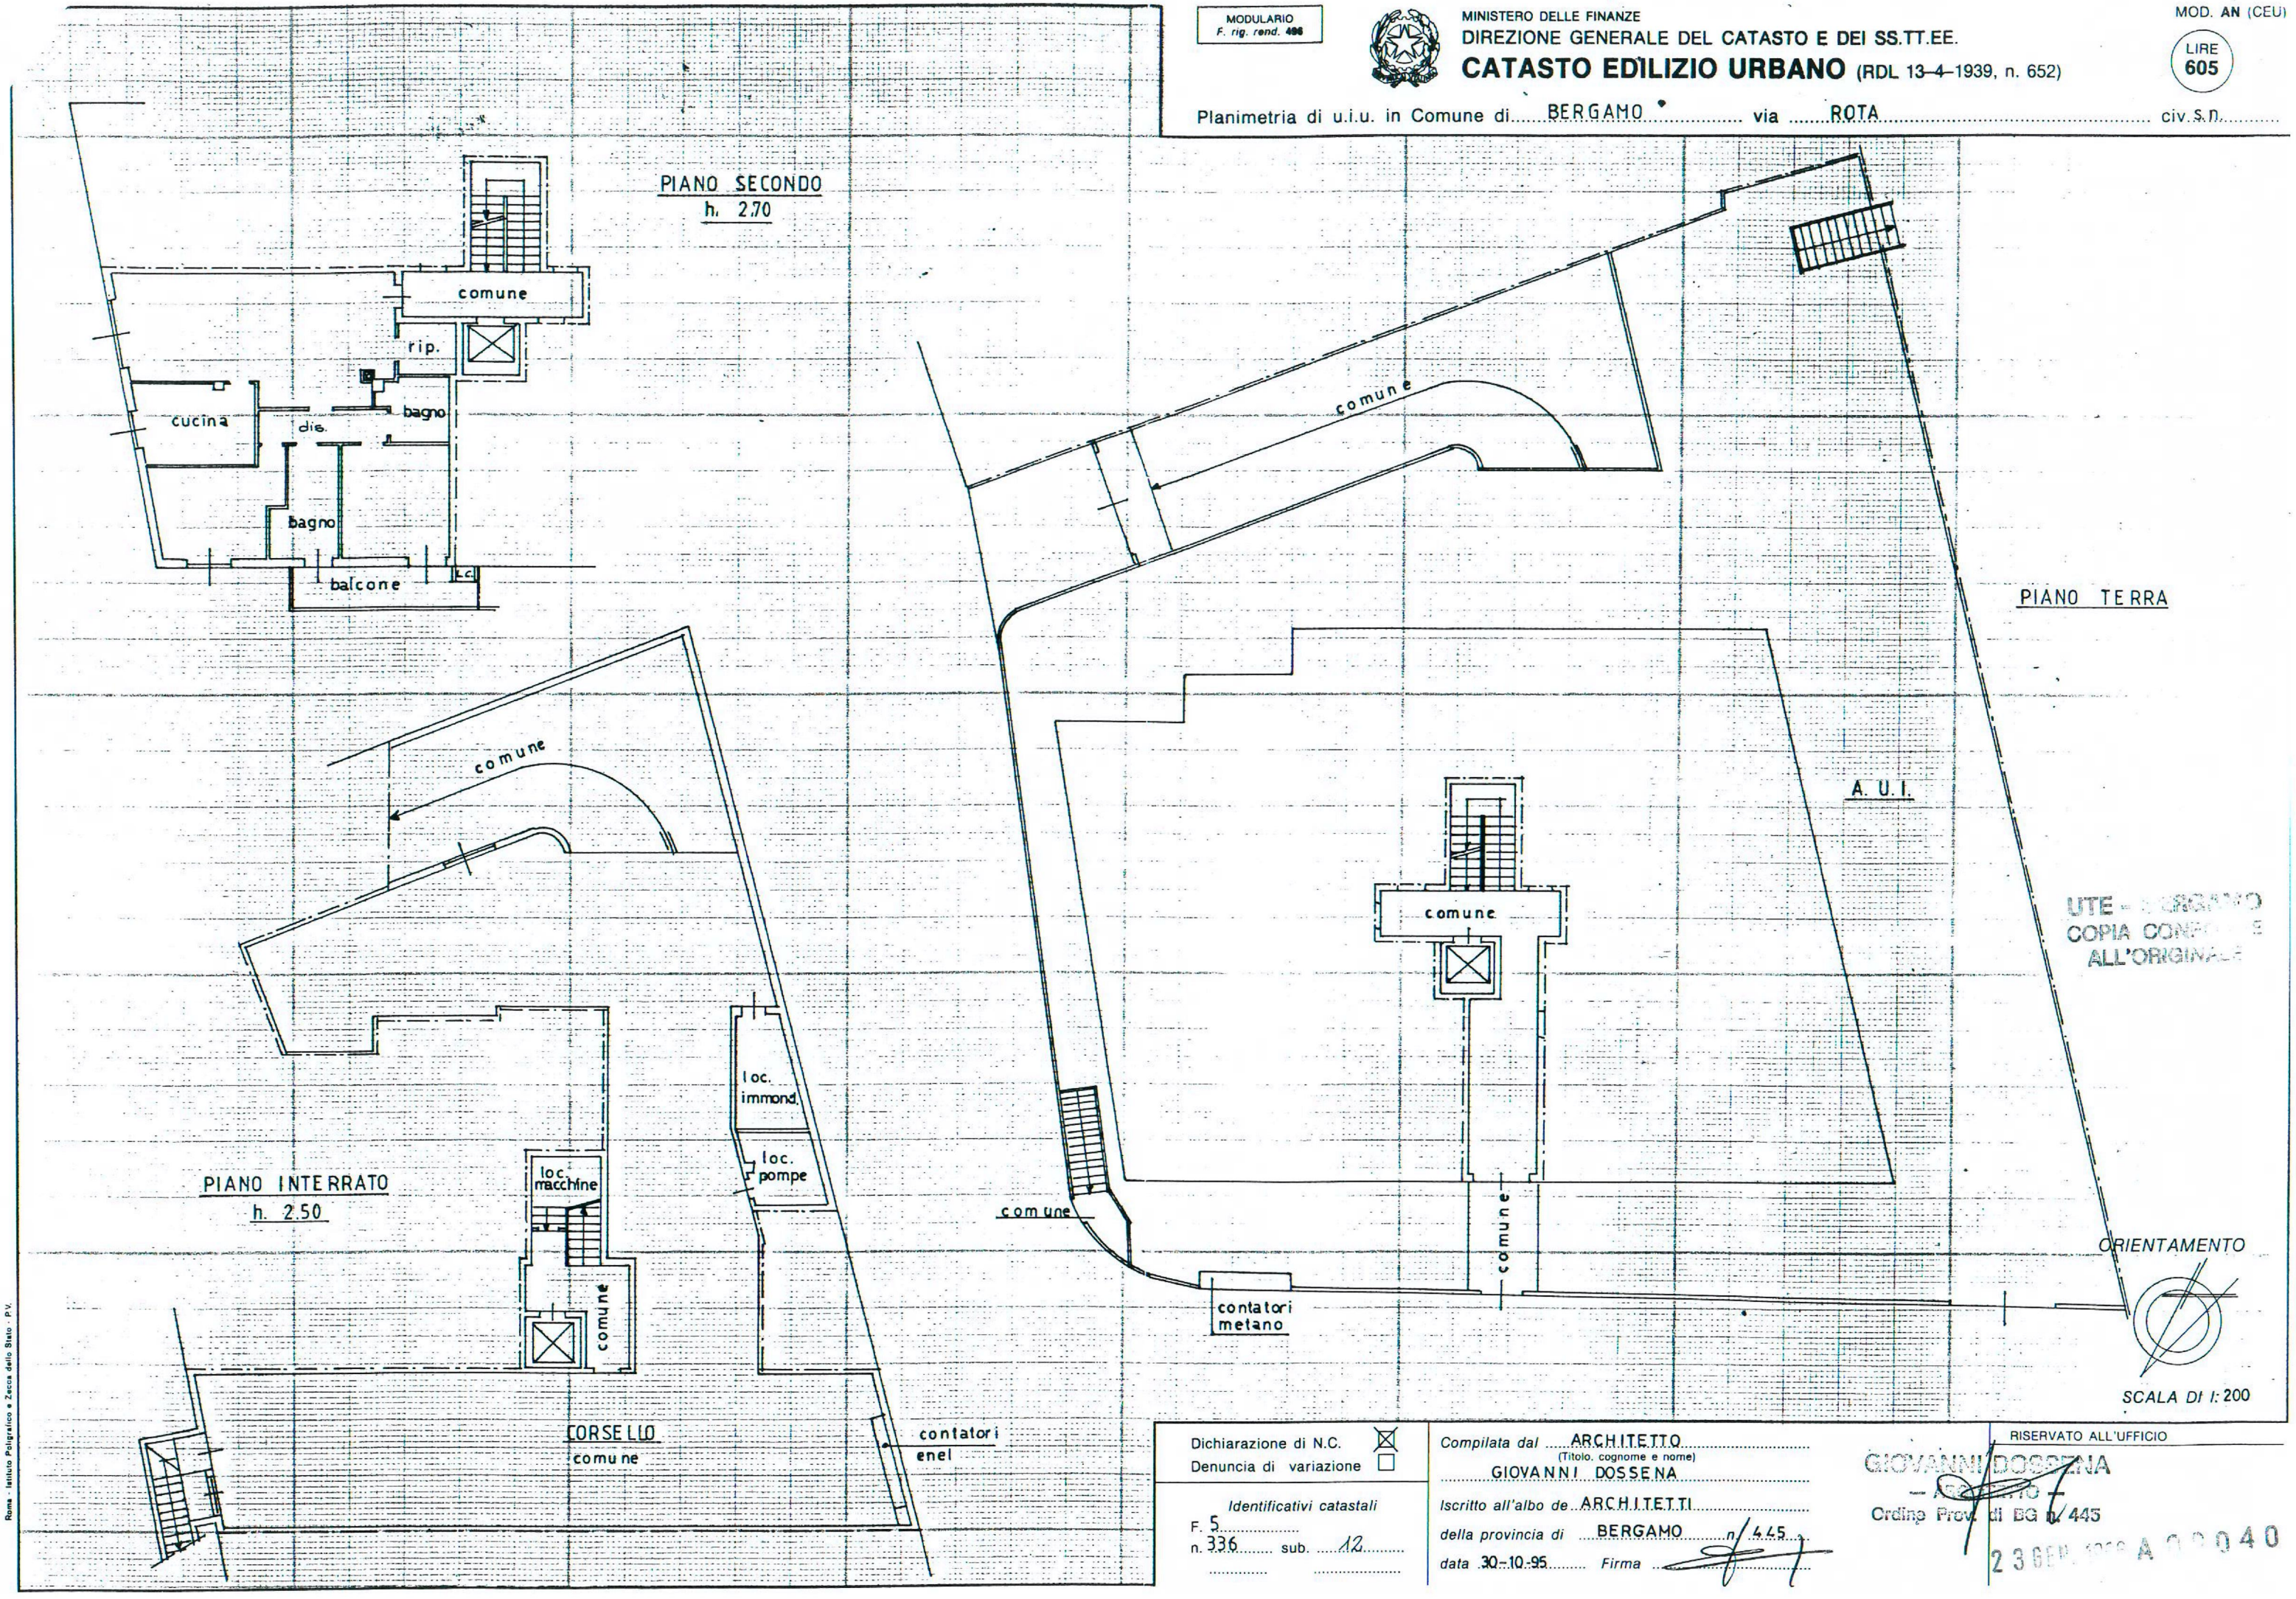

UTE - BERGAMO
COPIA CONFORME
ALL'ORIGINALE

Dichiarazione di N.C. ☒
Denuncia di variazione ☐

Identificativi catastali
F. 5
n. 336 sub. 12

Compilata dal ARCHITETTO
(Titolo, cognome e nome)
GIOVANNI DOSSENA

Iscritto all'albo de ARCHITETTI
della provincia di BERGAMO n. 445
data 30-10-95 Firma

GIOVANNI DOSSENA
ARCHITETTO
Ordine Prov. di BG n. 445

RISERVATO ALL'UFFICIO

23 GEN. 1996 A 00040

Roma - Istituto Poligrafico e Zecca dello Stato - P.V.